
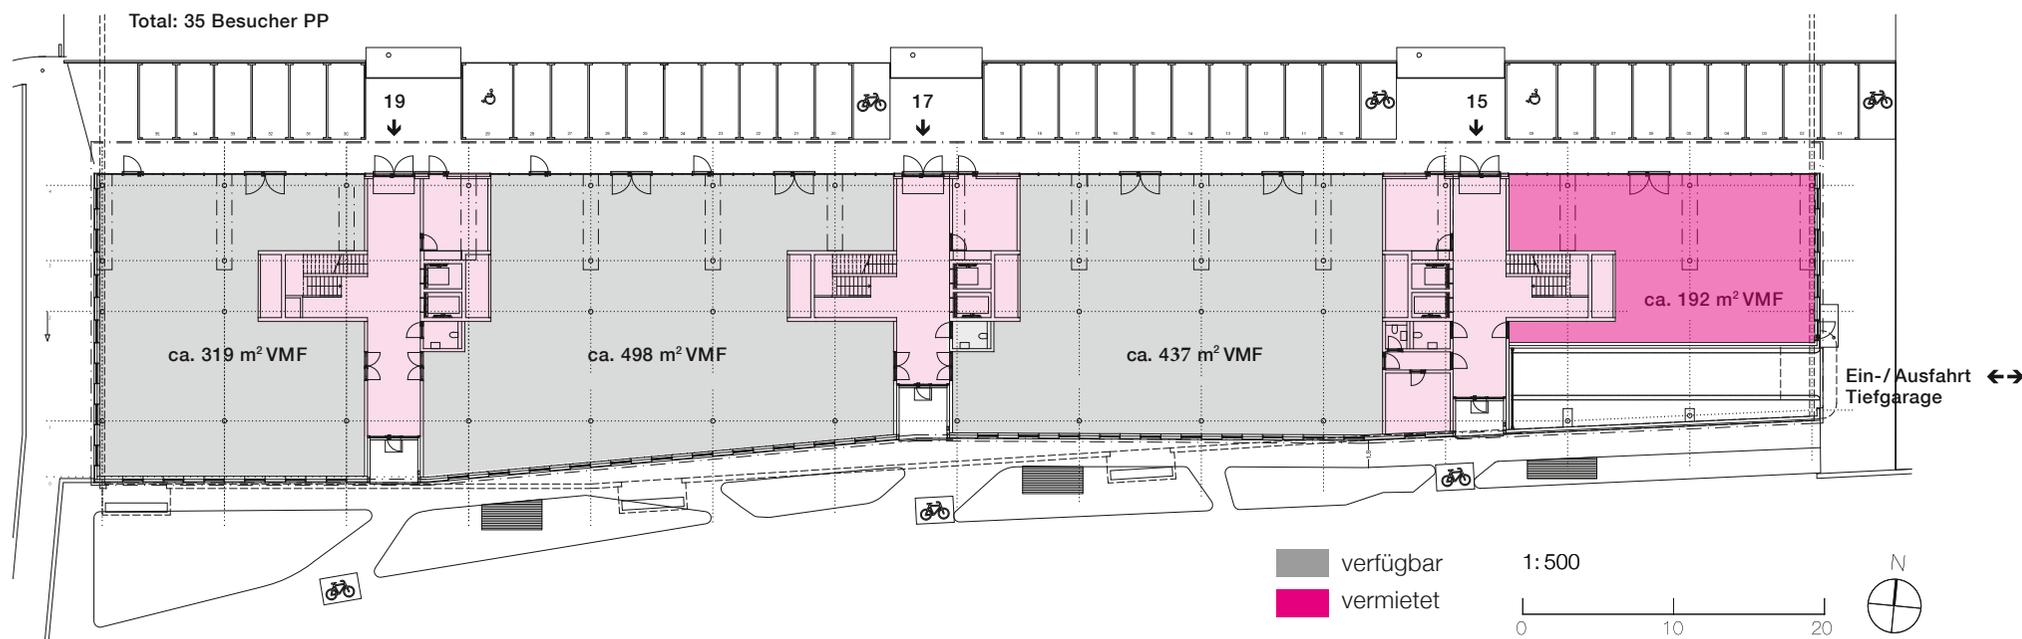


Erdgeschoss

verfügbare Fläche: ca. 1'254 m² VMF

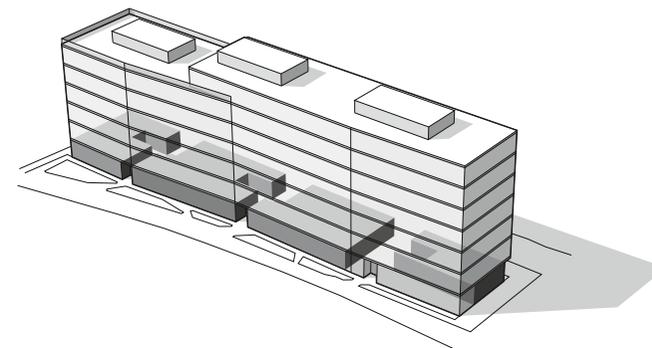

Kontakt.

Halter AG | Immobilien

Hardturmstrasse 134, CH-8005 Zürich



Telefon 044 434 24 44, www.halter.ch

www.amrietpark.ch

Bemerkung: Bautechnische und ausfuhrungsbedingte Änderungen und Anpassungen sowie Materialwechsel bleiben infolge des Planungs- und Baufortschritts vorbehalten.

1. Obergeschoss

verfügbare Fläche: ca. 2'074 m² VMF

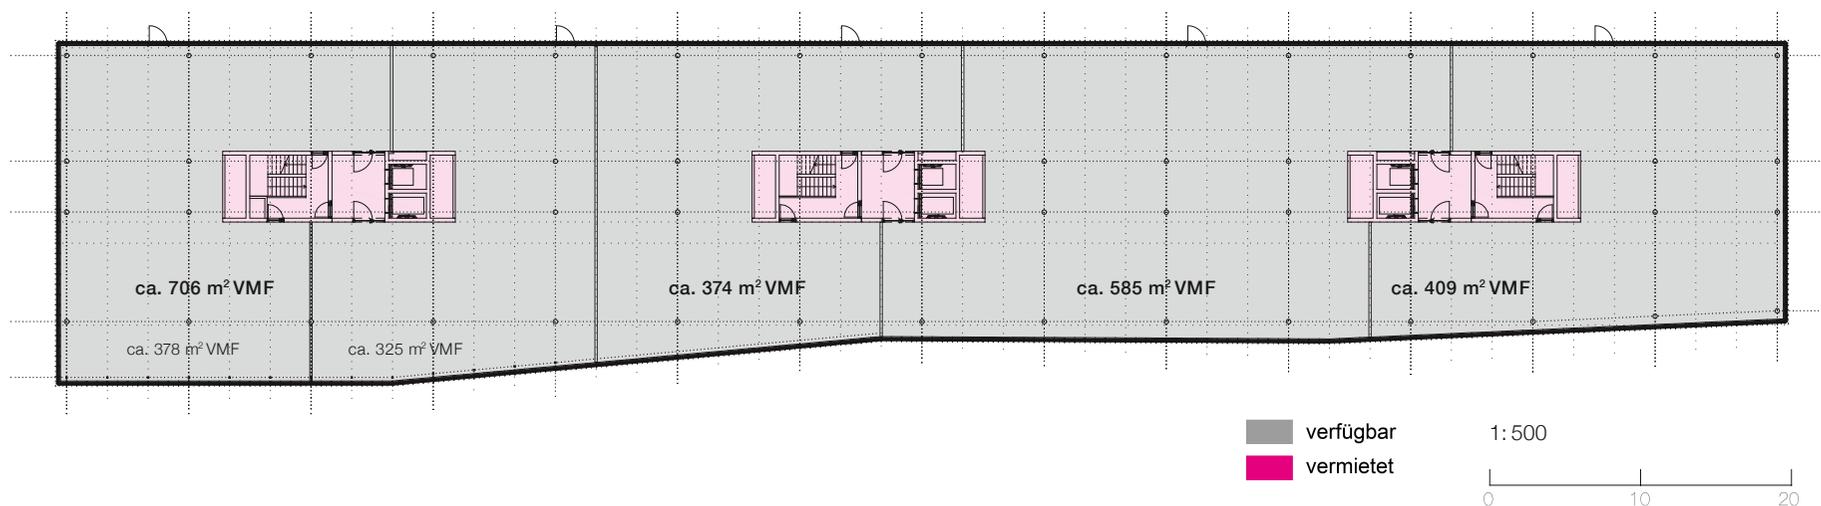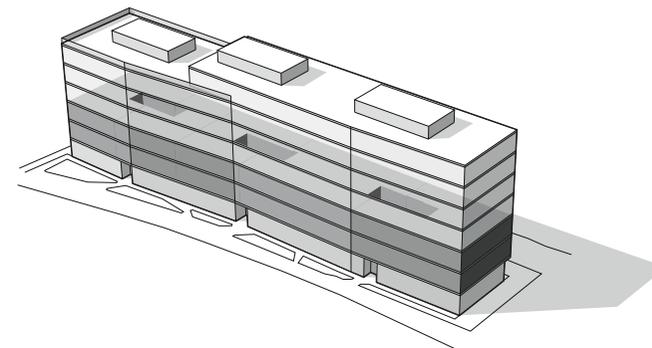

Kontakt.

Halter AG | Immobilien

Hardturmstrasse 134, CH-8005 Zürich



Telefon 044 434 24 44, www.halter.ch

www.amrietpark.ch

Bemerkung: Bautechnische und ausführungsbedingte Änderungen und Anpassungen sowie Materialwechsel bleiben infolge des Planungs- und Baufortschritts vorbehalten.

2. Obergeschoss

verfügbare Fläche: ca. 2'074 m² VMF

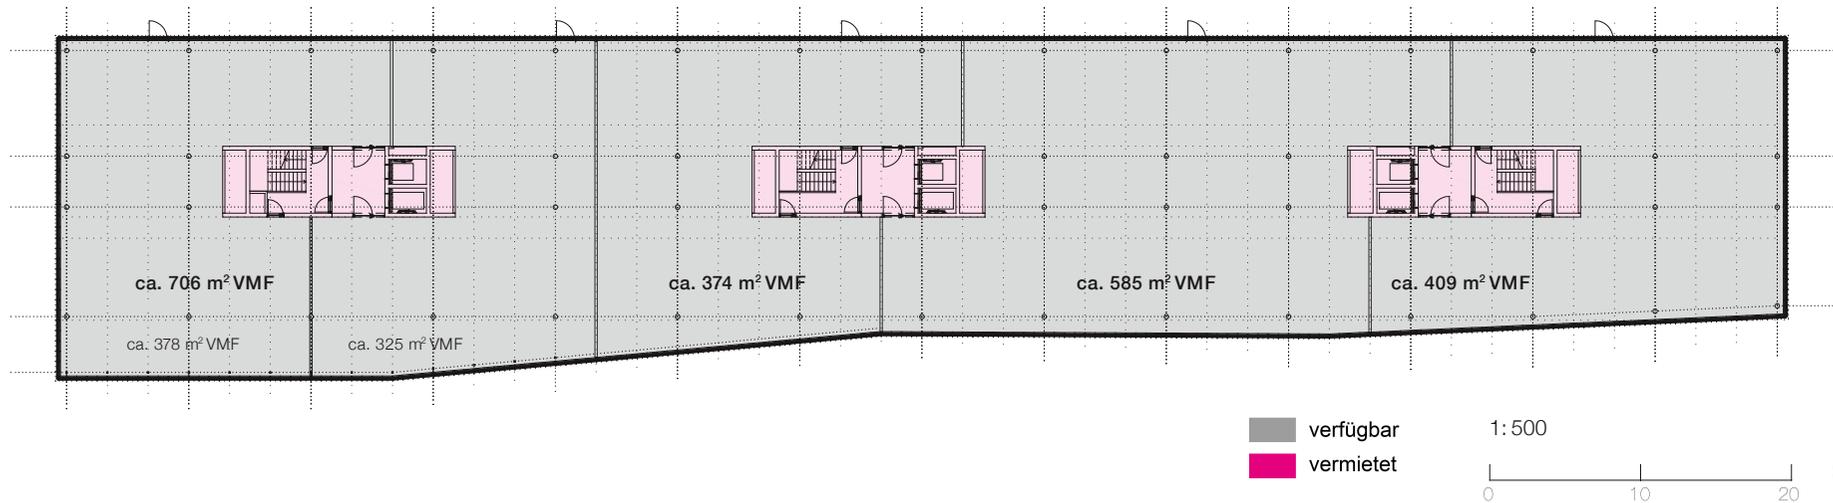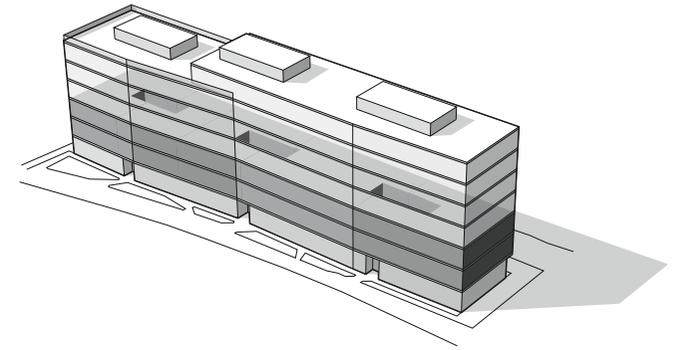

Kontakt.

Halter AG | Immobilien

Hardturmstrasse 134, CH-8005 Zürich


Telefon 044 434 24 44, www.halter.ch

www.amrietpark.ch

Bemerkung: Bautechnische und ausführungsbedingte Änderungen und Anpassungen sowie Materialwechsel bleiben infolge des Planungs- und Baufortschritts vorbehalten.

3. Obergeschoss

verfügbare Fläche: ca. 706 m² VMF

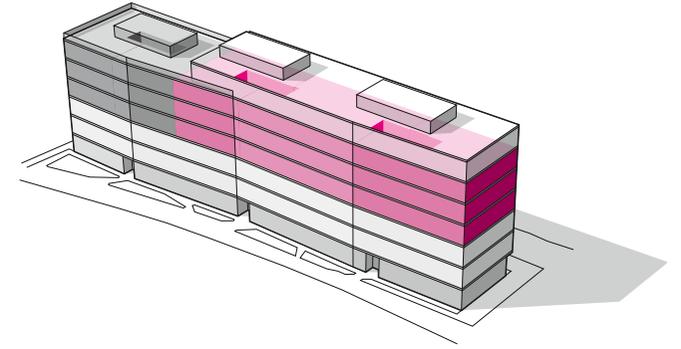

Kontakt.

Halter AG | Immobilien

Hardturmstrasse 134, CH-8005 Zürich


Telefon 044 434 24 44, www.halter.ch

www.amrietpark.ch

Bemerkung: Bautechnische und ausführungsbedingte Änderungen und Anpassungen sowie Materialwechsel bleiben infolge des Planungs- und Baufortschritts vorbehalten.

4. Obergeschoss

verfügbare Fläche: ca. 706 m² VMF

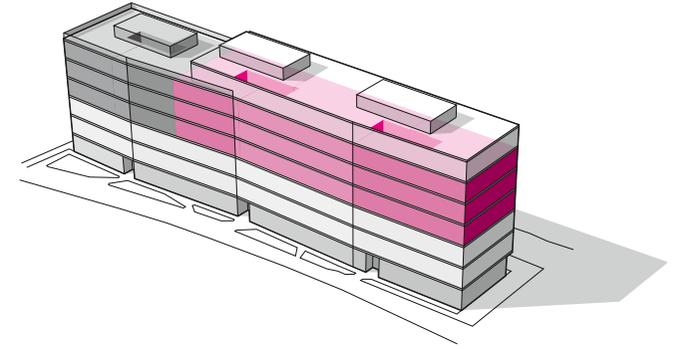

Kontakt.

Halter AG | Immobilien



Hardturmstrasse 134, CH-8005 Zürich

Telefon 044 434 24 44, www.halter.ch

www.amrietpark.ch

Bemerkung: Bautechnische und ausführungsbedingte Änderungen und Anpassungen sowie Materialwechsel bleiben infolge des Planungs- und Baufortschritts vorbehalten.

5. Obergeschoss

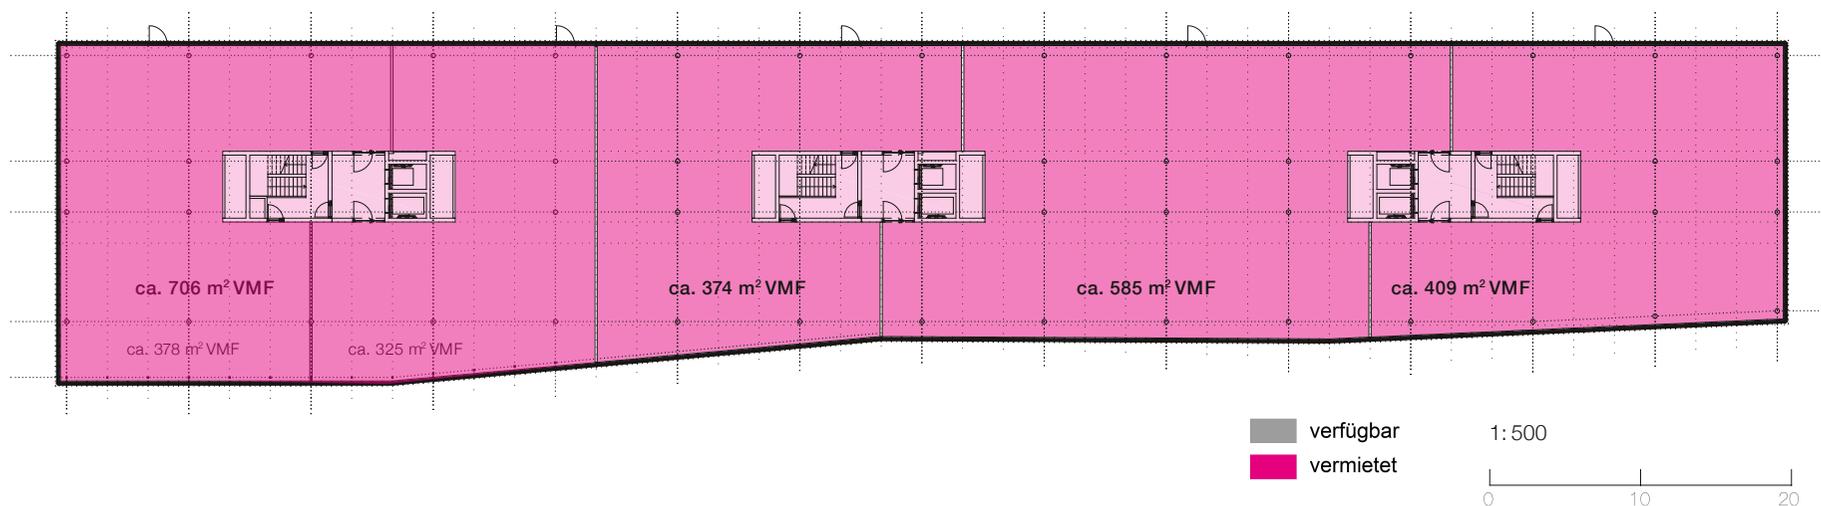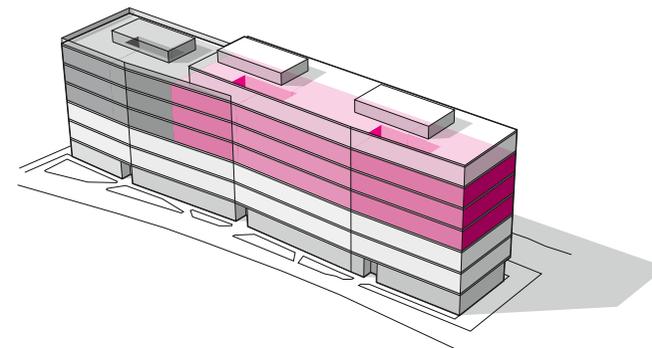

Kontakt.

Halter AG | Immobilien

Hardturmstrasse 134, CH-8005 Zürich


Telefon 044 434 24 44, www.halter.ch

www.amrietpark.ch

Bemerkung: Bautechnische und ausführungsbedingte Änderungen und Anpassungen sowie Materialwechsel bleiben infolge des Planungs- und Baufortschritts vorbehalten.

amRietpark

Tiefgarage

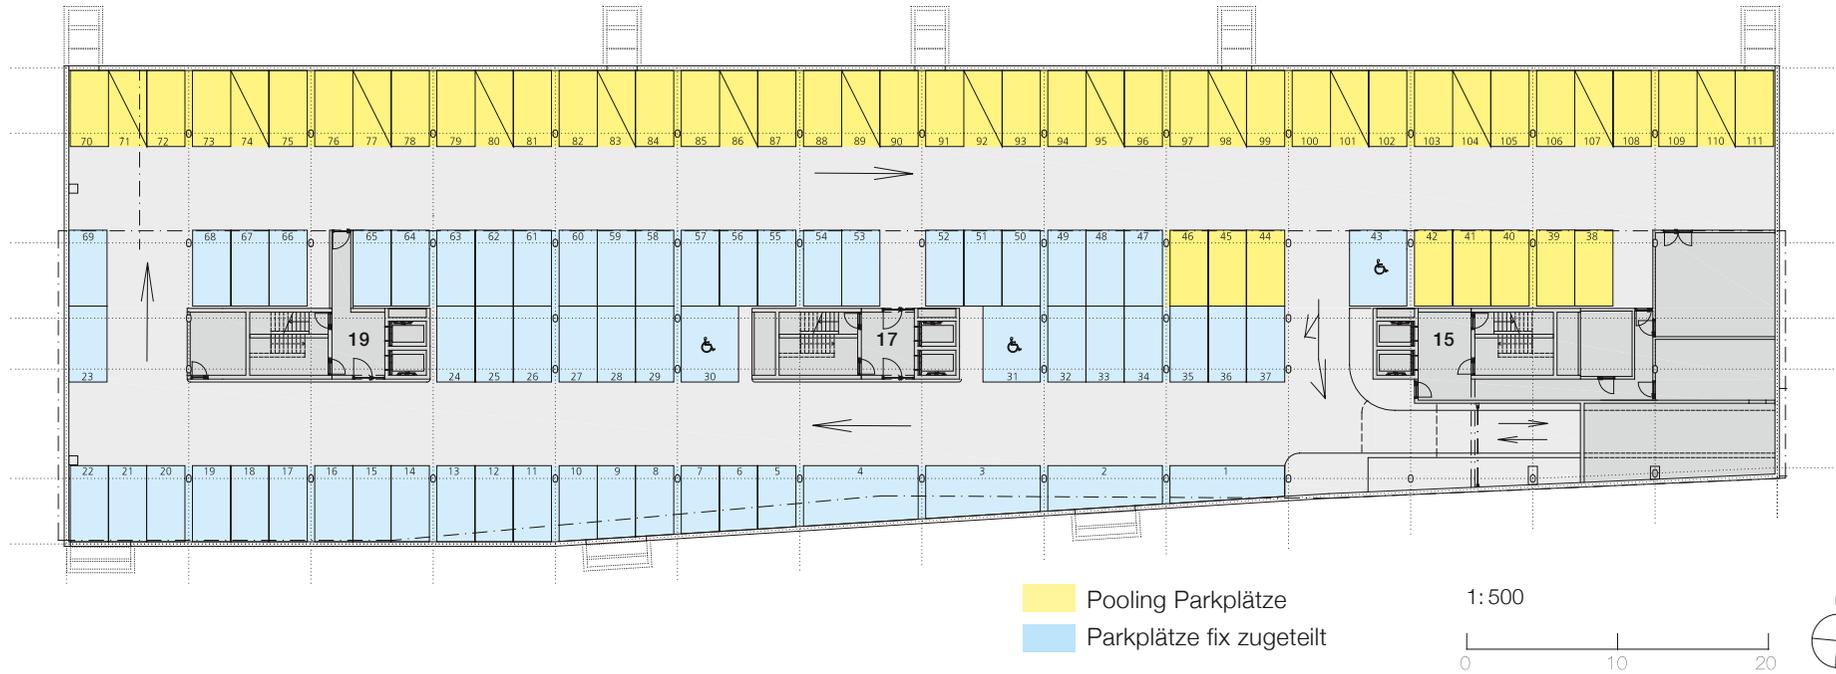

Kontakt.

Halter AG | Immobilien

Hardturmstrasse 134, CH-8005 Zürich

Telefon 044 434 24 44, www.halter.ch

www.amrietpark.ch

Bemerkung: Bautechnische und ausfuhrungsbedingte Änderungen und Anpassungen sowie Materialwechsel bleiben infolge des Planungs- und Baufortschritts vorbehalten.